KONSTRUKCJA WSPORCZA POD PANELE FOTOWOLTAICZNE (R1)

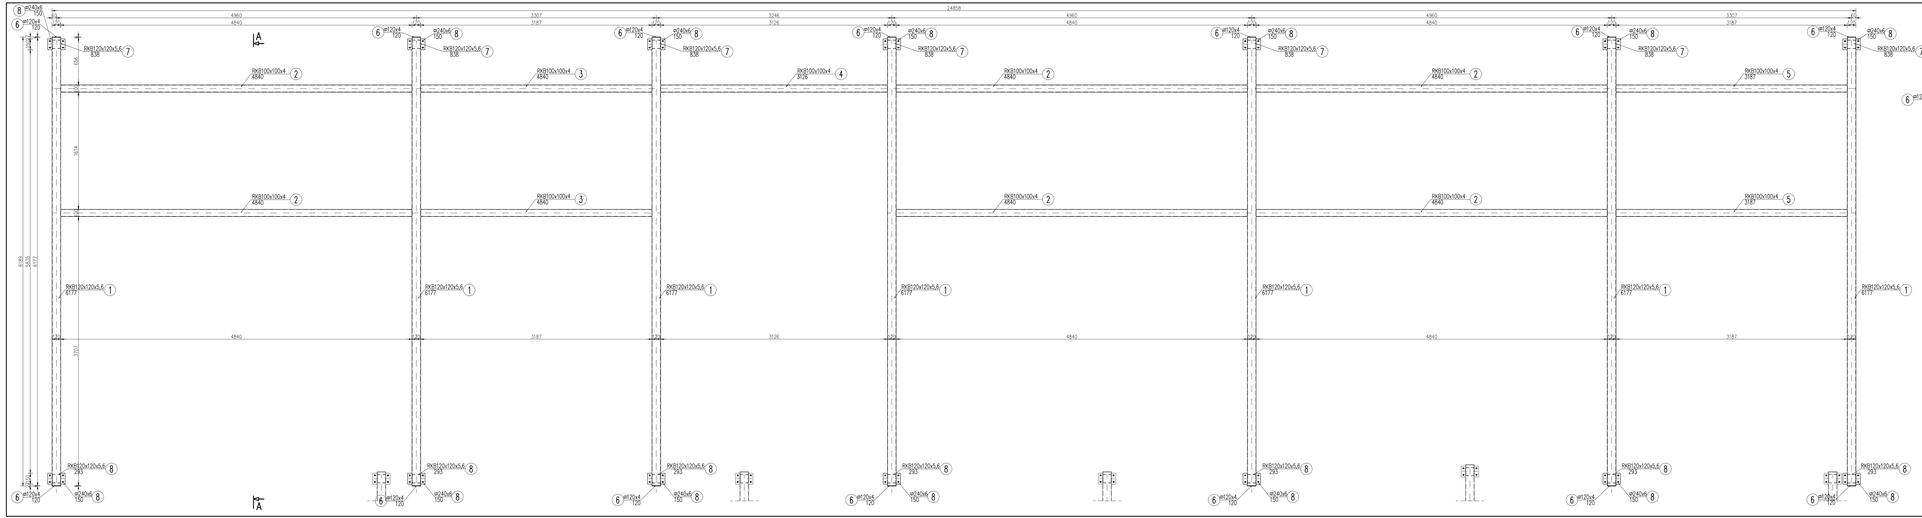

A–A

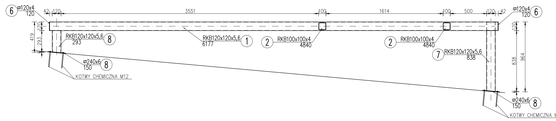

UWAGA:

1. DOKŁADNE WYMIARY SPRAWDZIĆ W NATURZE
2. PRZED WYKONANIEM KONSTRUKCJI WSPORCZEJ WYMIARY SKONSULTOWAĆ Z DOSTAWCA PANELI, W PRZYPADKU ROZBIEŻNOŚCI WYMIARY DOSTOSOWAĆ DO ROZSTAWU PODPÓR PANELI
3. ZABEZPIECZENIE ANTYKOROZYJNE POWŁOKAMI MALARSKIMI

STAL PROFILOWA S235X
ELEKTRODY EA 1.46