


PROFIL PODŁUŻNY UL. KASZTANOWA
1:50/500

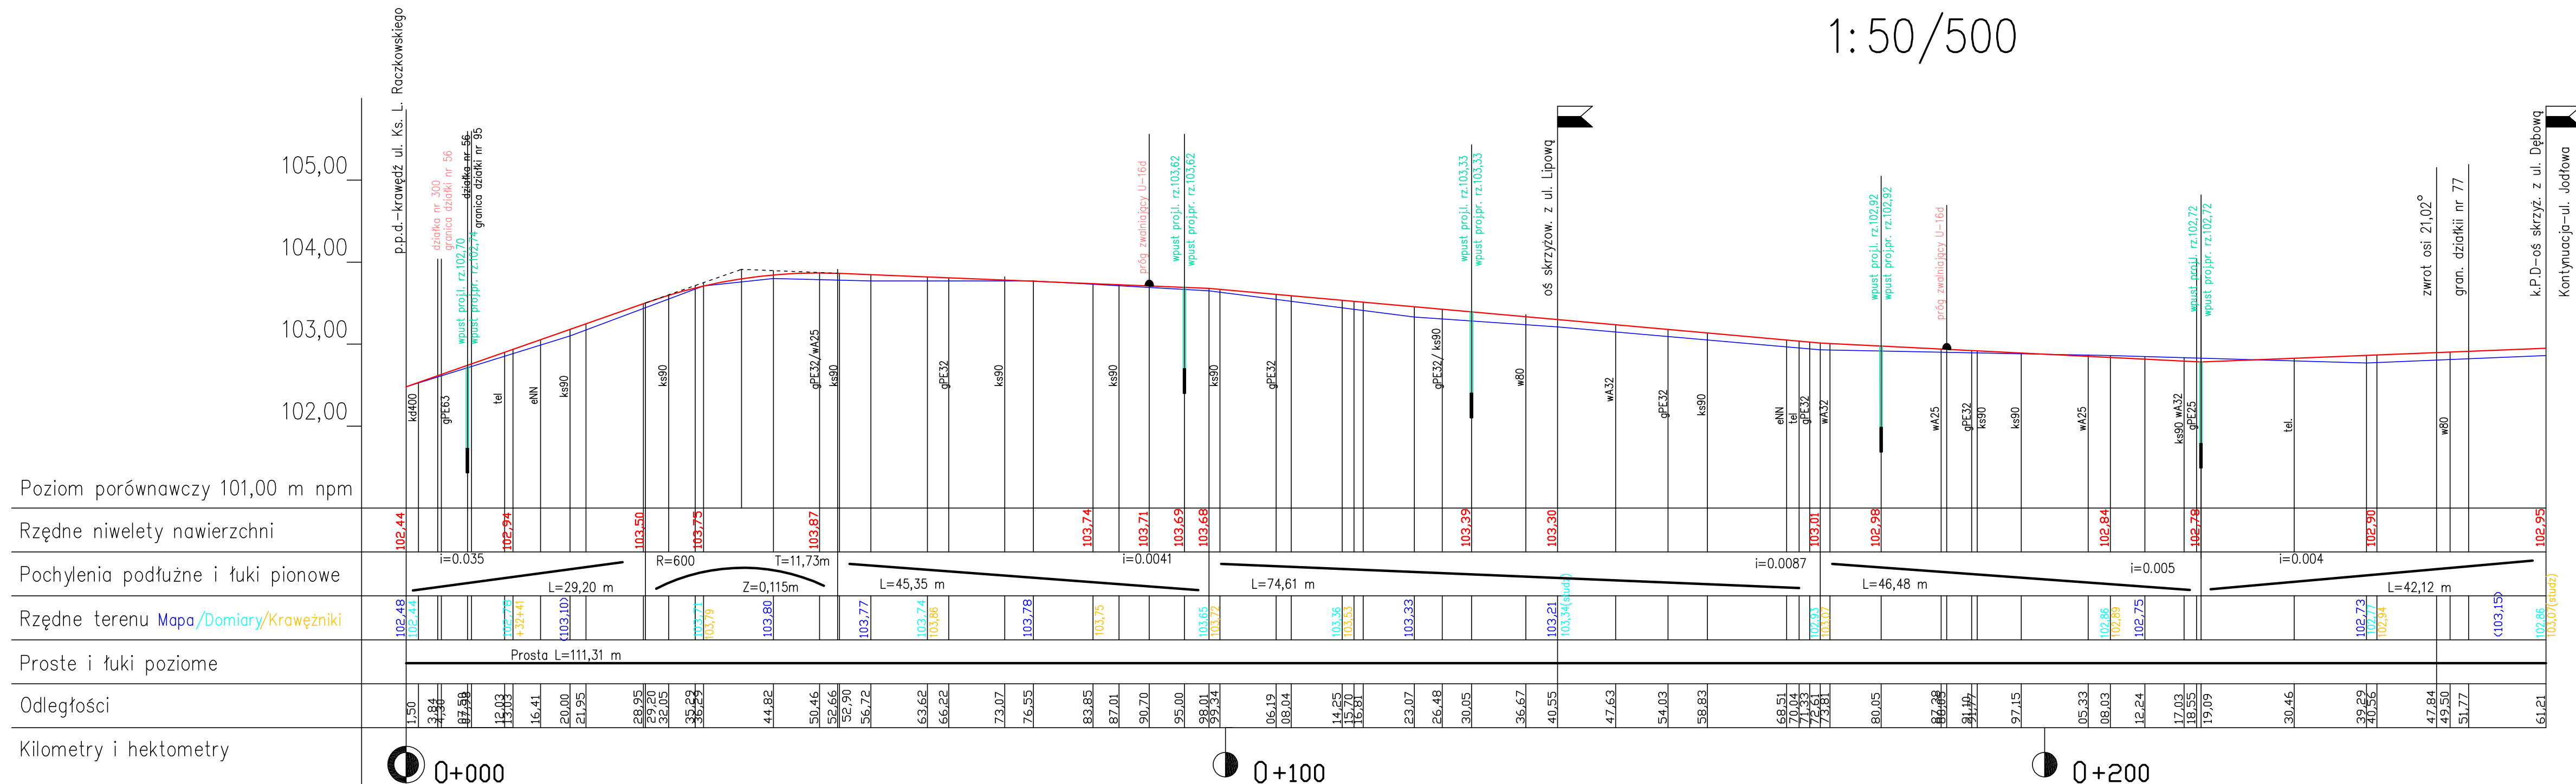

Uwaga: przebieg sieci i przyłączy istniejących pokazanych na niniejszym przekroju podłużnym ma charakter przybliżony, może nie być kompletny i wystarczająco dokładny, dla potrzeb wykonawstwa wszystkie sieci wymagają szczegółowej inwentaryzacji w terenie
 - niniejszy rysunek nie może być podstawą do działań wykonawcy w trakcie robót w odniesieniu do sieci i wynikających stąd rozszczeń

jednostka projektowa					
 "ARCHI-GRAF" BIURO OBSŁUGI ARCHYTEKTONICZNEJ arch. JANUSZ KICIŃSKI arch. ROMAN SZUMNY					
64-920 PIŁA UL. KOSSAKA 110			TEL./FAX (067)2137075 ; 3512757		
rewizja:		modyfikacje:		projektant:	data:
					podpis:
inwestor: GMINA ŁÓBŻENICA 89-310 ŁÓBŻENICA, UL. SIKORSKIEGO 7					
nazwa i adres obiektu budowlanego: REMONT DROGI GMINNEJ -UL. KASZTANOVA W ŁÓBŻENICY , dz. nr 132, 56, 95, 77					
projektował: mgr inż. Jędrzej Kujawski uprawnienia budowlane do projektowania w specjalności konstrukcyjno-budowlanej Nr ewiden. WKP /0049/P00K/06					
opracował: mgr inż. Janusz Przybyśz uprawnienia budowlane do projektowania w specjalności konstrukcyjno-budowlanej Nr ewiden. NN-8345/741/83					
tytuł rysunku: UL. KASZTANOVA PROFIL PODŁUŻNY					
nr rys.: PB-D-742-13-03.02				branża: DROGI	
etap projektowania: projekt remontu		data oprac.: czerwiec 2013		skala: 1:50/500	