


PROFIL PODŁUŻNY UL. KLONOWA

1:50/500

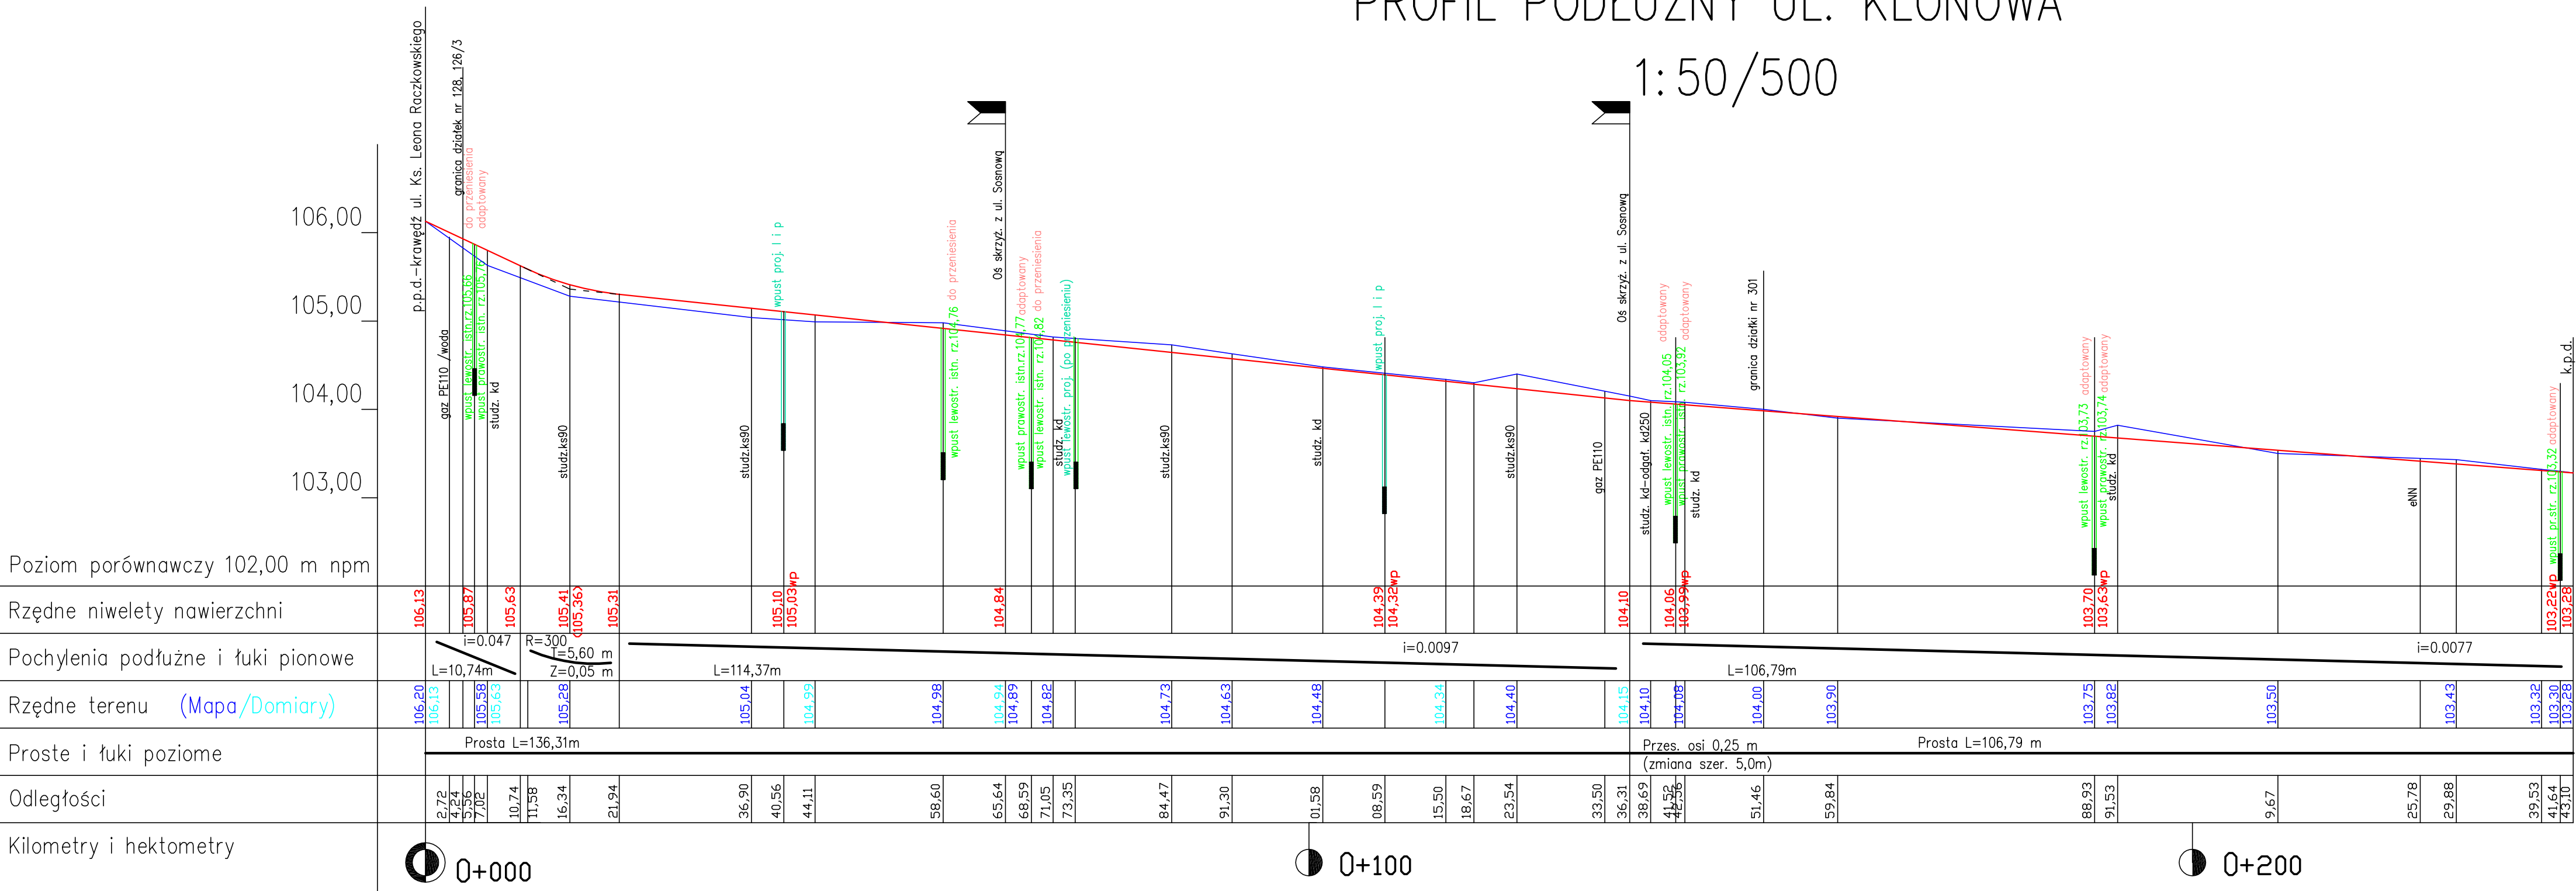

Uwaga: przebieg sieci i przyłączy istniejących pokazanych na niniejszym przekroju podłużnym ma charakter przybliżony, może nie być kompletny i wystarczająco dokładny, dla potrzeb wykonawstwa wszystkie sieci wymagają szczegółowej inwentaryzacji w terenie
– niniejszy rysunek nie może być podstawą do działań wykonawcy w trakcie robót w odniesieniu do sieci i wynikających stąd rozszczeń

jednostka projektowa



"ARCHI-GRAF"
BIURO OBSŁUGI ARCHITEKTONICZNEJ
arch. JANUSZ KICINSKI
arch. ROMAN SZUMNY

64–920 PILA UL. KOSSAKA 110 TEL./FAX (067)2137075 ; 3512757

rewizja:	modyfikacje:	projektant:	data:	podpis:

inwestor:

GMINA ŁOBŻENICA
89-310 ŁOBŻENICA, UL. SIKORSKIEGO 7

nazwa i adres obiektu budowlanego:

REMONT DROGI GMINNEJ -UL. KLONOWEJ
W ŁOBŻENICY , dz. nr 132, 126/3, 128

projektował:

mgr inż. Jędrzej Kujawski
uprawnienia budowlane do projektowania
w specjalności konstrukcyjno-budowlanej
Nr ewiden. WKP/0049/POK/06

opracował:

mgr inż. Janusz Przybysz
uprawnienia budowlane do projektowania
w specjalności konstrukcyjno-budowlanej
Nr ewiden. NN–8345/741/83

tytuł rysunku:

UL. KLONOWA
PROFIL PODŁUŻNY

nr rys.: PB–D–742–13–03.02

branża: DROGI

etap projektowania:

data oprac.:

skala:

projekt remontu

czerwiec 2013

1:50/500