


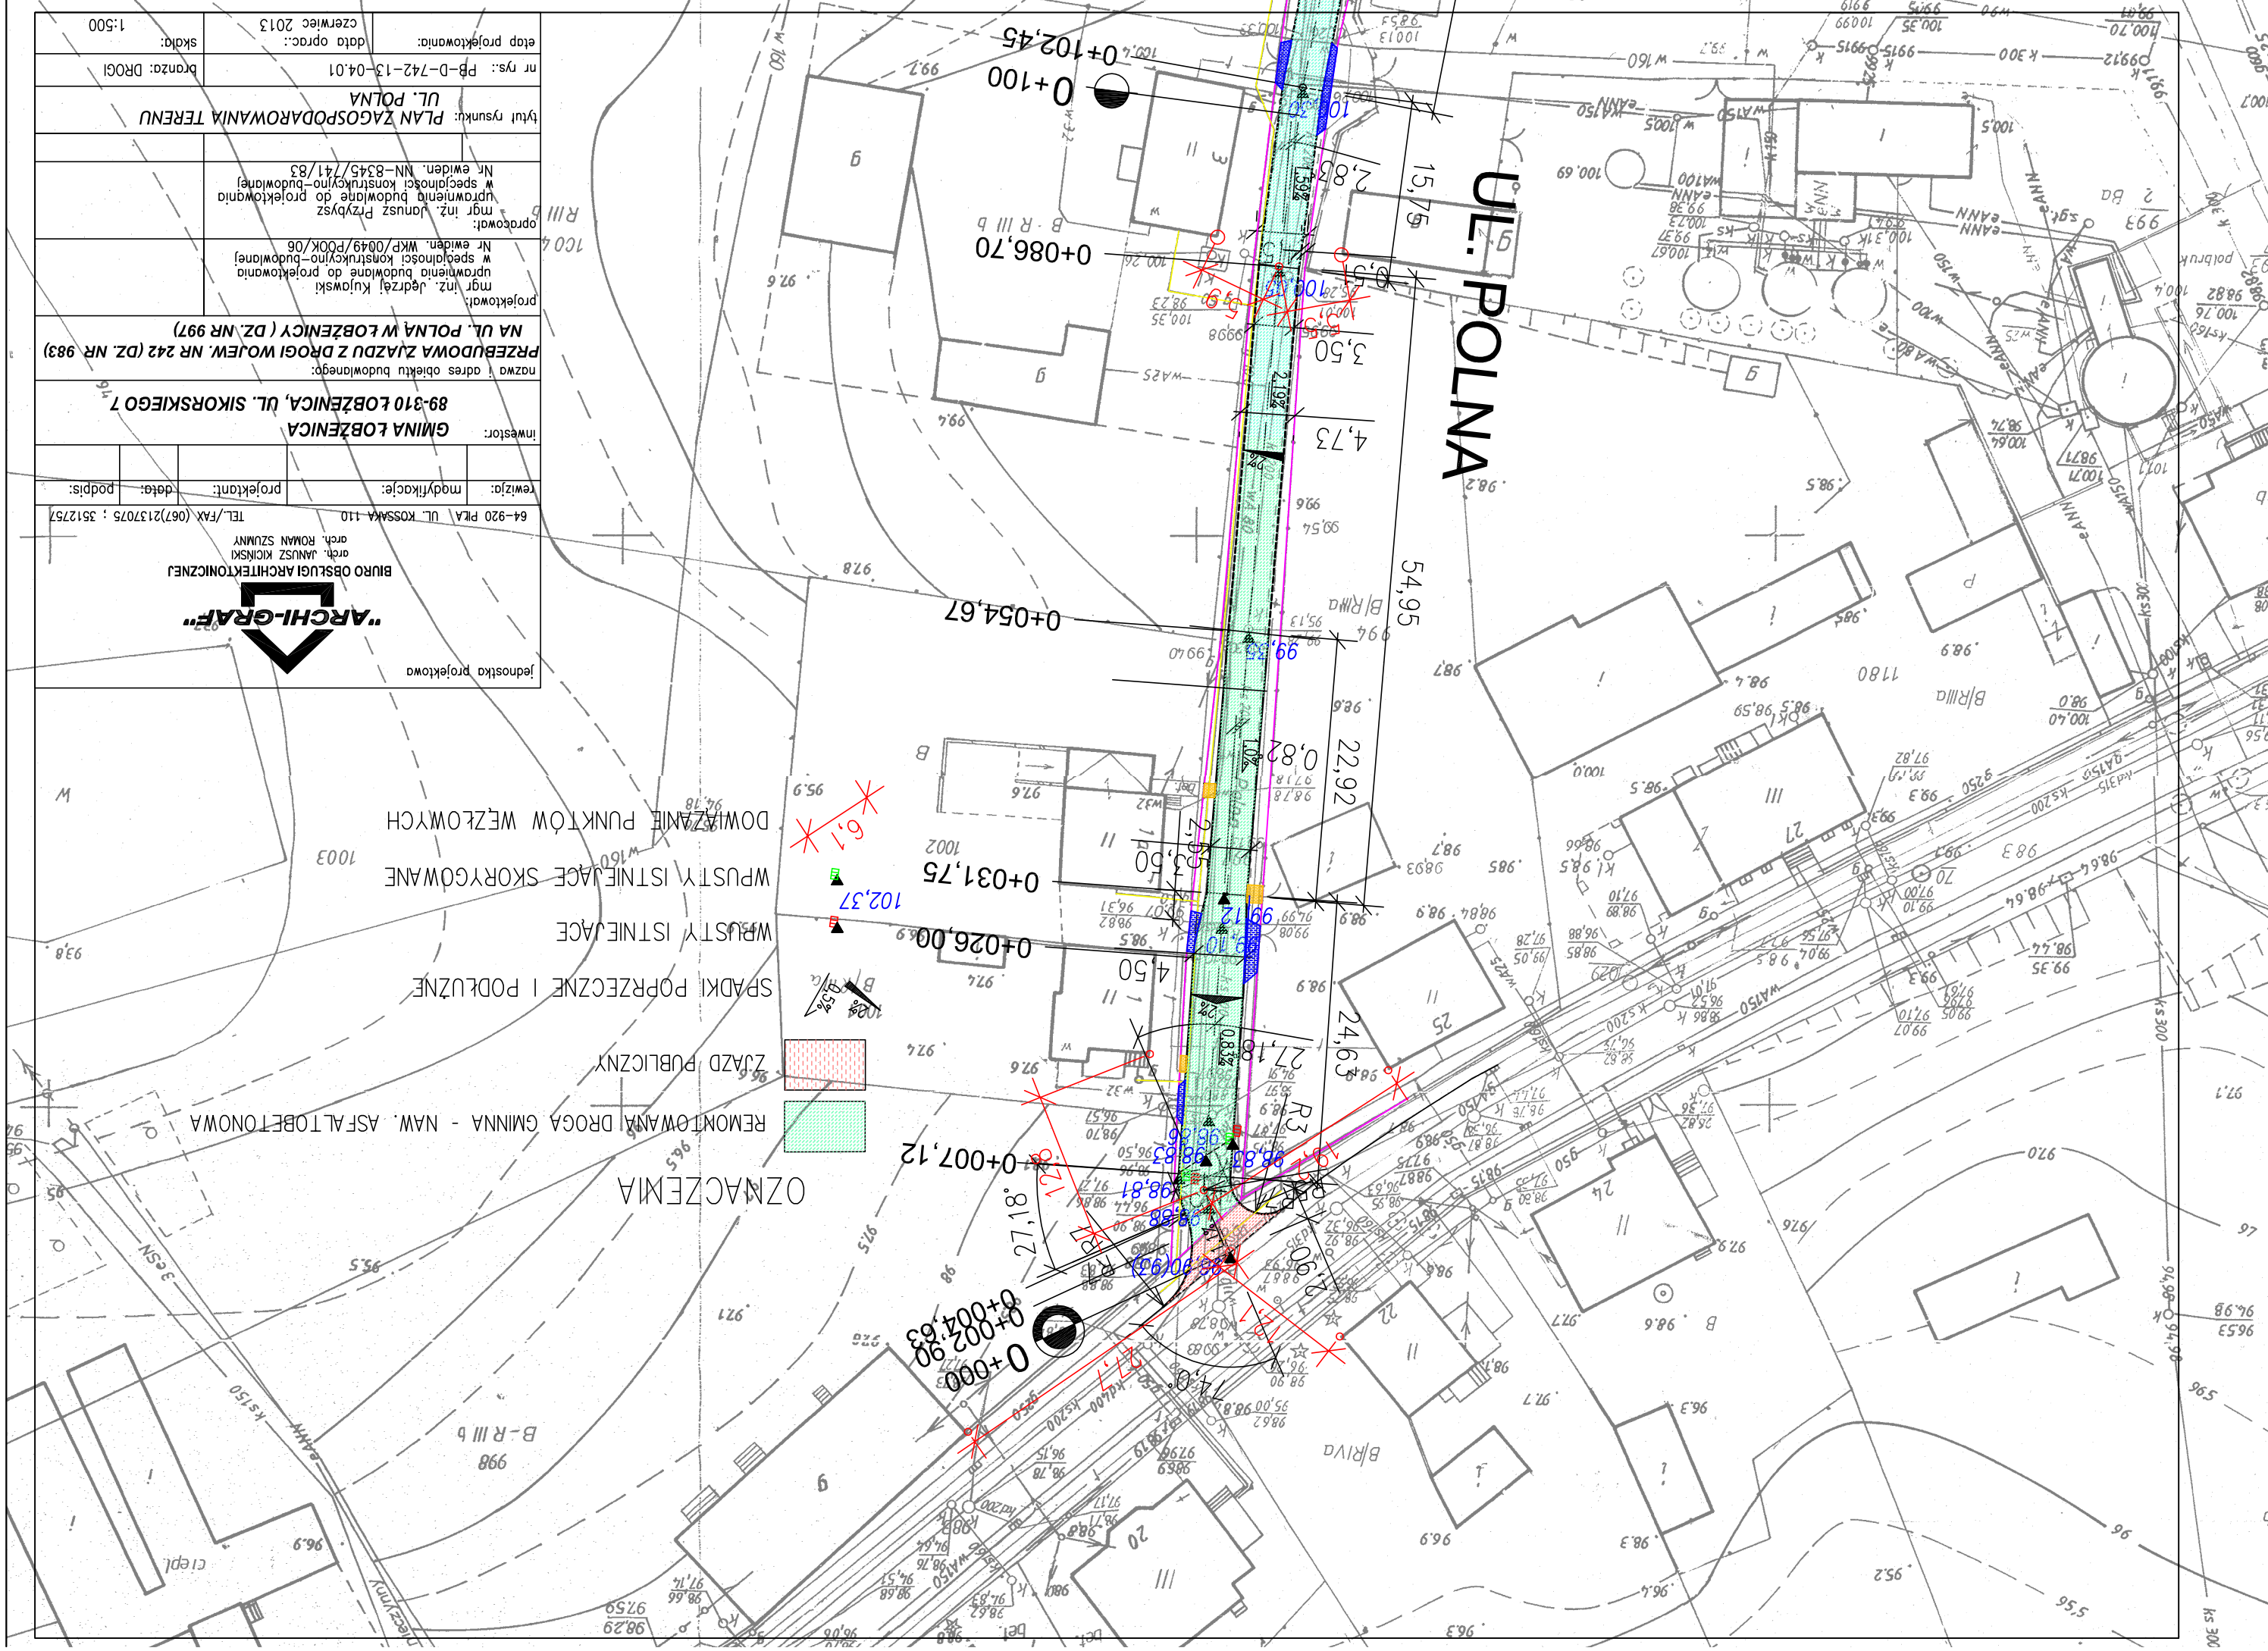

BIURO OBSŁUGI ARCHITEKTONICZNEJ

"ARCHI-GRAF"

DM

REMONTOWANA DROGA GMINNA - NAW. ASFALTOBETONOWA

ZJAZD PUBLICZNY

~~SPADKI POPRZECZNE I PODŁUŻNE~~

MPUSTY/ISTNIEJACE

WPUSTY ISTNIEJĄCE SKORYGOWANE

5258
DOWIAZANIE PUNKTÓW WĘZŁOWYCH

64-920 PŁA	UL. KOSSAKA 110	TEL/FAX (067) 2137075 ; 3
inwestor:	GMINA ŁOBZENICA	
cewizja:	modyfikacje:	projektant:
data:	data:	podp:
89-310 ŁOBZENICA, UL. SIKORSKIEGO 7		
nazwa i adres obiektu budowlanego:		
PRZEBUDOWA ZJAZDU Z DROGI WOJEW. NR 242 (DZ. NR 997)		
NA UL. POLNA W ŁOBZENICY (DZ. NR 997)		
projektował:		
mgr inż. Jędrzej Kujawski		
uprawnienia budowlane do projektowania		
w specjalności konstrukcyjno-budowlanej		
Nr ewidenc. MKP/0049/P00K/06		
miał inż. Józef Piżbyś		
uprawnienia budowlane do projektowania		
w specjalności konstrukcyjno-budowlanej		
Nr ewidenc. NN-8345/741/83		
projektował:		
mgr inż. Józef Piżbyś		
uprawnienia budowlane do projektowania		
w specjalności konstrukcyjno-budowlanej		
Nr ewidenc. NN-8345/741/83		
tytuł rysunku: PLAN ZAGOSPODAROWANIA TERENU		
nr rys.: PB-D-742-13-04.01		
branża: DROGI		
skala:		
data oprac.: czerwiec 2013		
1:5000		