


PROFIL PODŁUŻNY UL. WALKI MŁODYCH
1:50/500

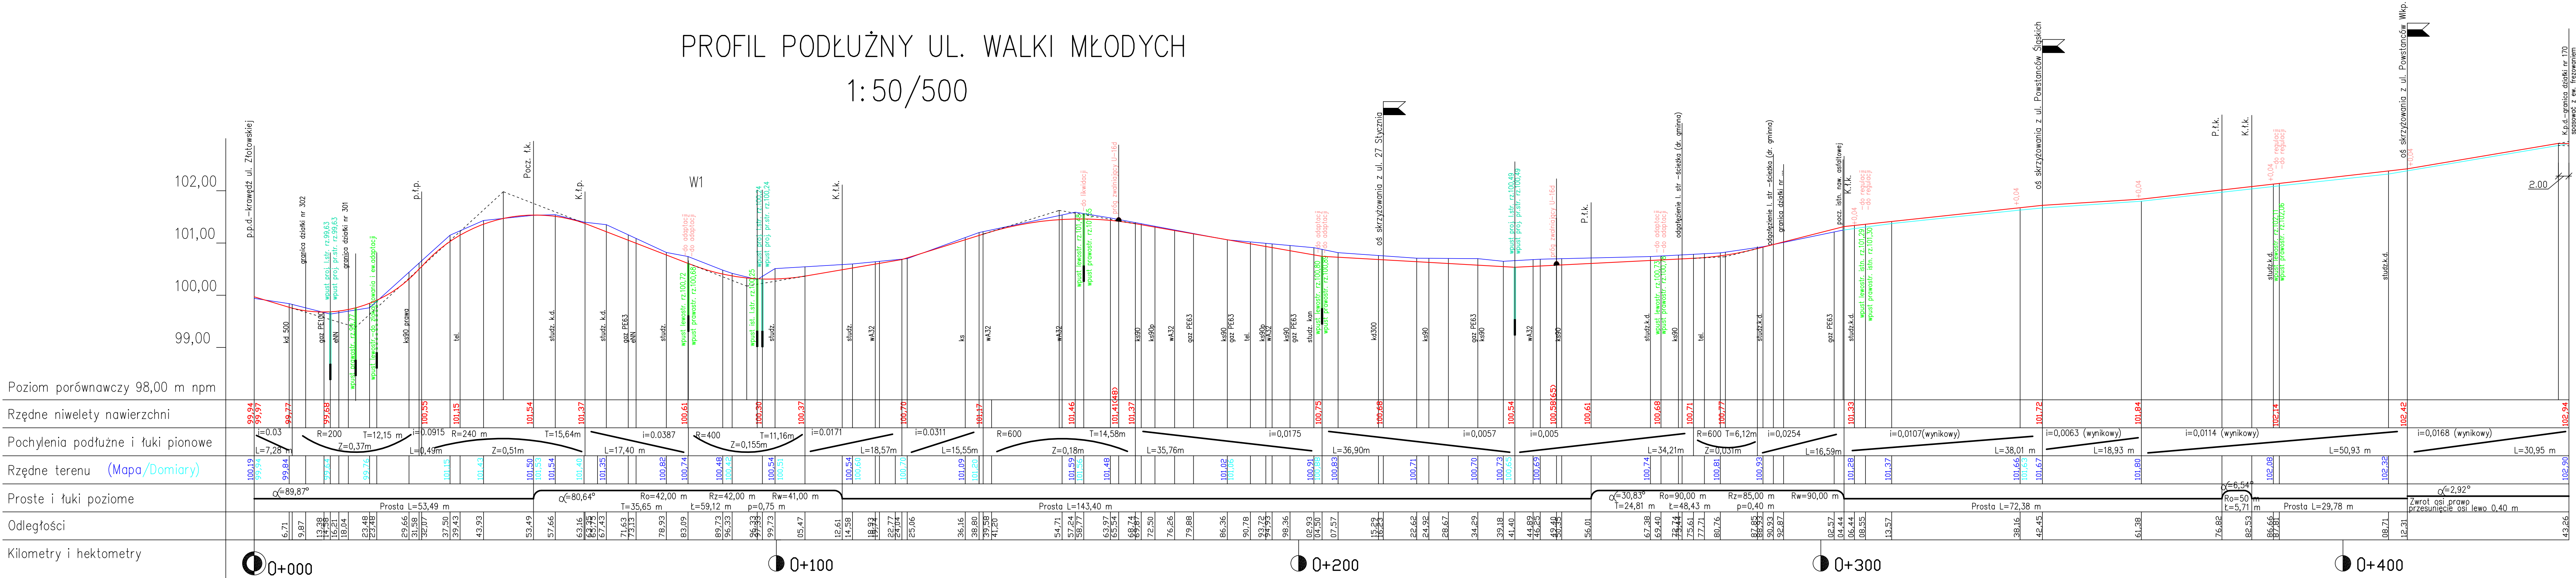

jednostka projektowa			
"ARCHI-GRAF" BIURO OBSŁUGI ARCHYTEKTONICZNEJ arch. JANUSZ KUCHNIO arch. ROMAN SZUMNY			
64-920 PILA	UL. KOSSAKA 110	TEL./FAX (067)2137075 ; 3512757	
rewizja:	modyfikacje:	projektant:	data:
inwestor: GMINA ŁOBZENICA 89-310 ŁOBZENICA, UL. SIKORSKIEGO 7			
nazwa i adres obiektu budowlanego: REMONT DROGI GMINNEJ -UL. WALKI MŁODYCH W ŁOBZENICY, dz.nr 302, 301, 172, 247			
projektował: mgr inż. Jędrzej Kujowski uprawnienia budowlane do projektowania w specjalności konstrukcyjno-budowlanej Nr ewiden. WKP/0049/P00K/06			
opracował: mgr inż. Janusz Przybylski uprawnienia budowlane do projektowania w specjalności konstrukcyjno-budowlanej Nr ewiden. NI-5345/741/83			
tytuł rysunku: UL. WALKI MŁODYCH PROFIL PODŁUŻNY			
nr rys.: PB-D-742-13-01.02	branza: DROGI		
etap projektowania: projekt remontu	data oprac.: czerwiec 2013	skala: 1:50/500	