
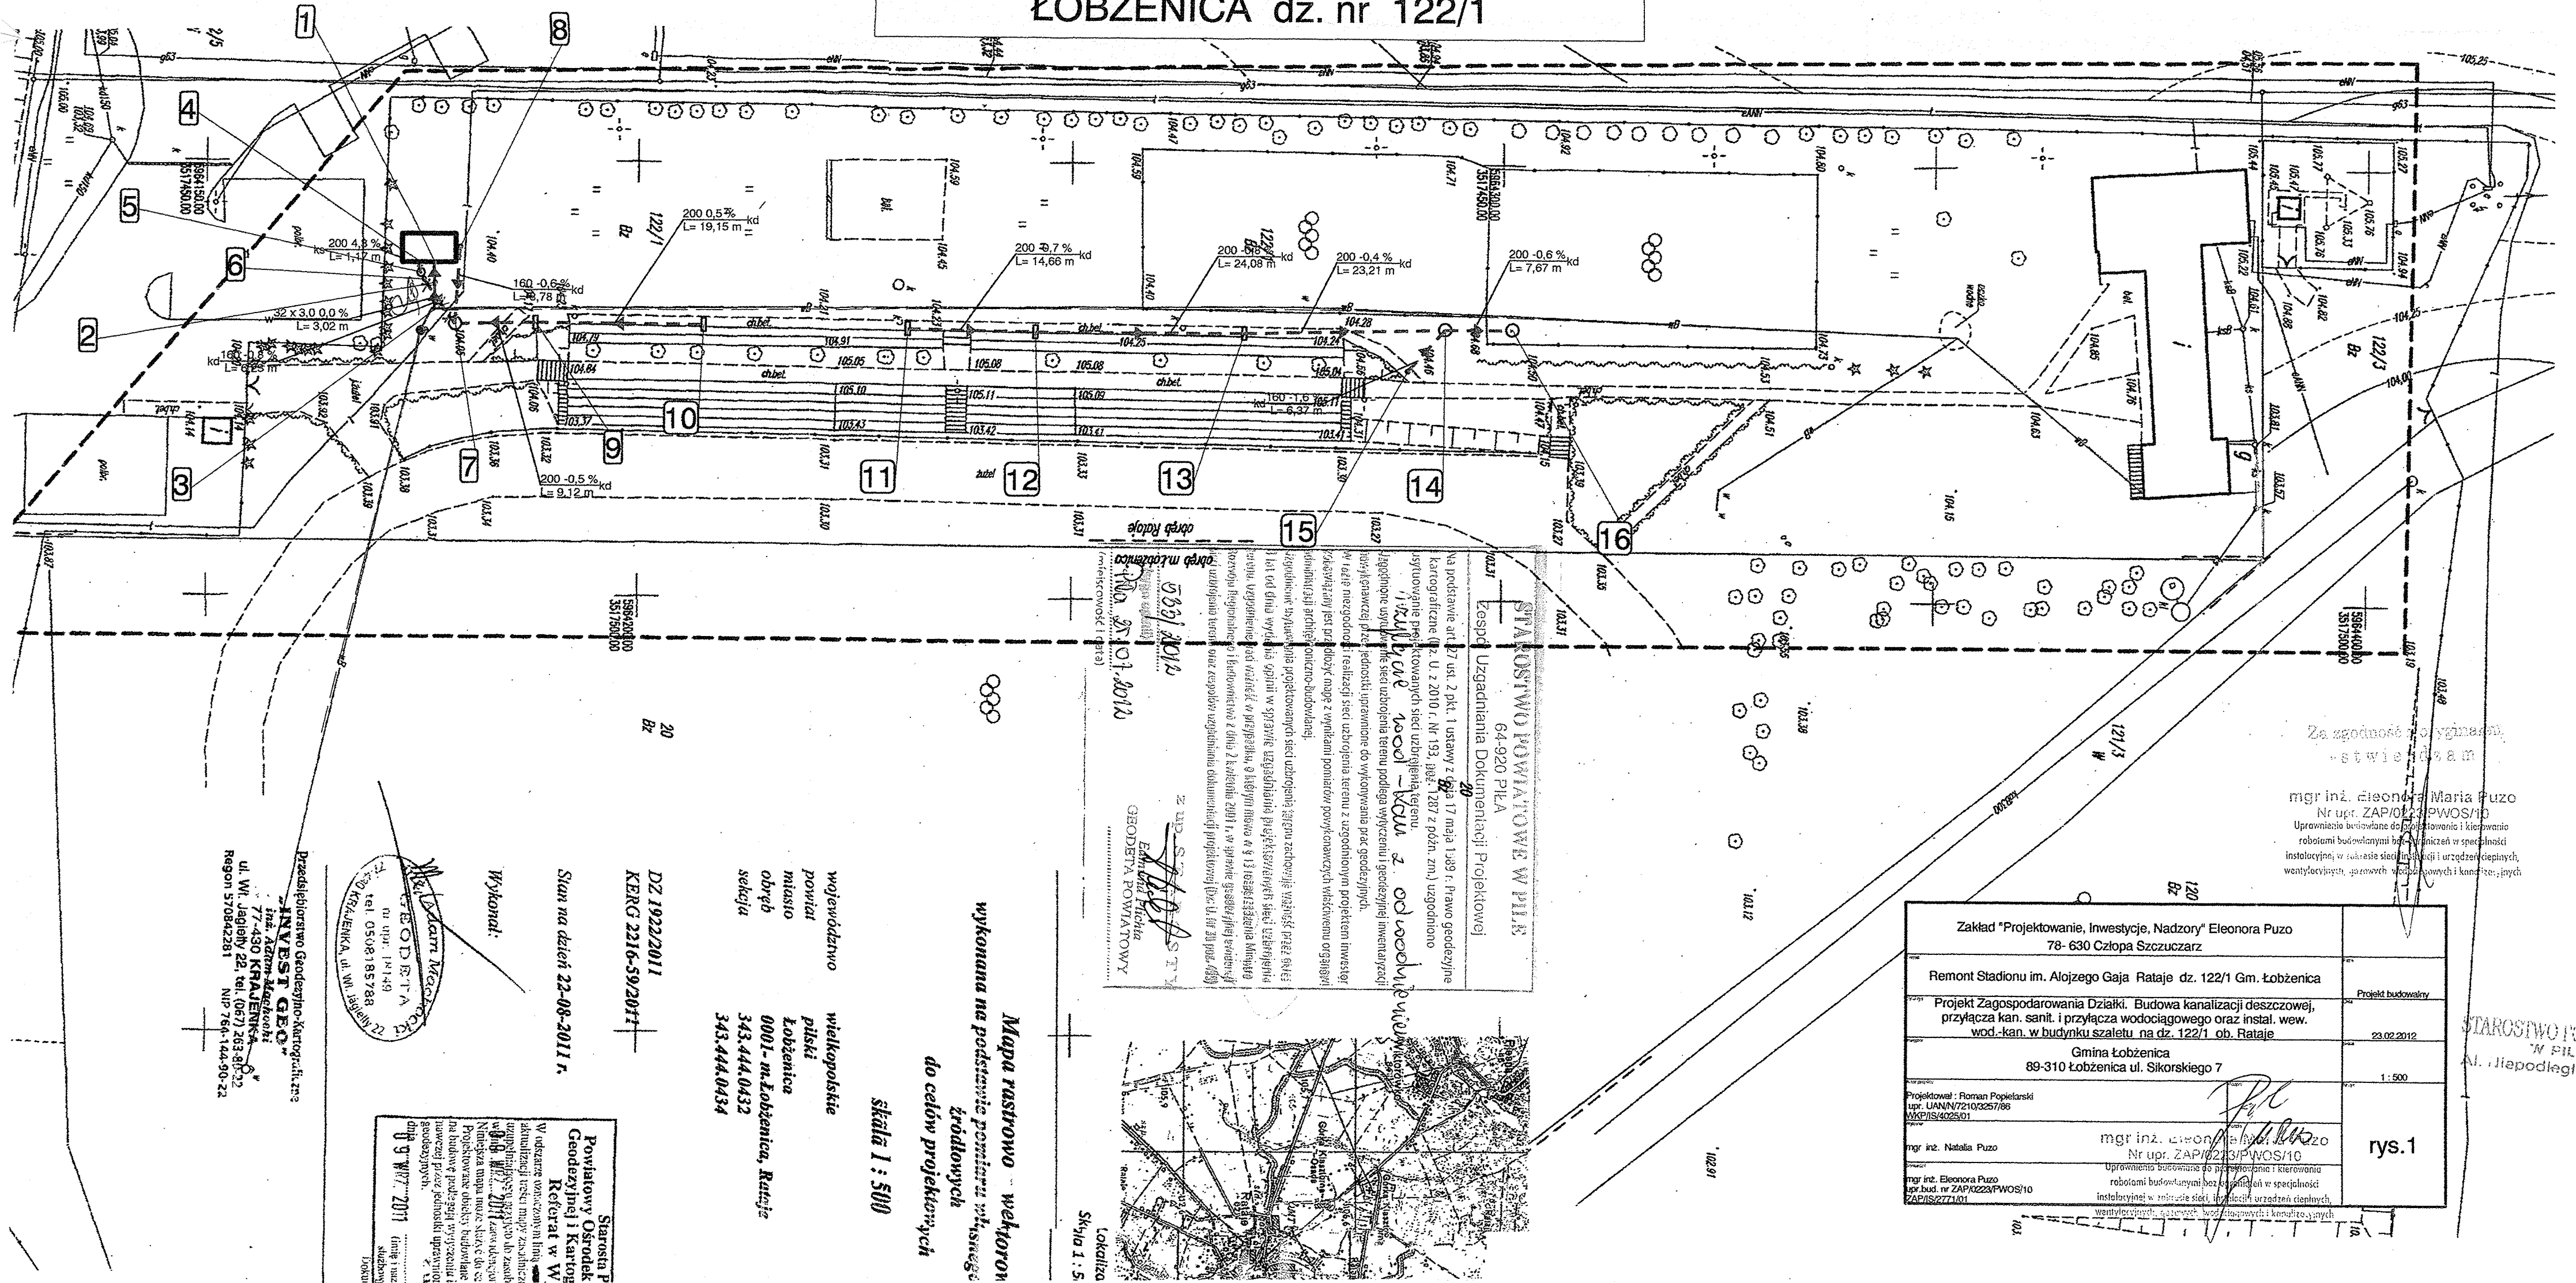


PROJEKT ZAGOSPODAROWANIA DZIAŁKI
skala 1 : 500
ŁOBŻENICA dz. nr 122/1

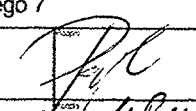

Za zgodność z oryginałem
wystawiam

mgr inż. Eleonora Maria Puzo
Nr upr. ZAP/0223/PWOS/10
Uprawnienie budowlane do projektowania i kierowania
robotami budowlanymi bud. i inżynierii w specjalności
instalacyjnej w zakresie sieci i instalacji i urządzeń ciepłych,
wentylacyjnych, gazowych wodno-gazowych i kanalizacyjnych

Zakład "Projektowanie, Inwestycje, Nadzory" Eleonora Puzo 78- 630 Człopa Szczuczarz			
Remont Stadionu im. Alojzego Gaja Rataje dz. 122/1 Gm. Łobżenica		Projekt budowlany	
Projekt Zagospodarowania Działki. Budowa kanalizacji deszczowej, przyłącza kan. sanit. i przyłącza wodociągowego oraz instal. wew. wod.-kan. w budynku szaletu na dz. 122/1 ob. Rataje		23.02.2012	
Gmina Łobżenica 89-310 Łobżenica ul. Sikorskiego 7		1 : 500	
Projektował : Roman Popiełarski upr. UAN/N/7210/3257/86 MKP/IS/4025/01			
mgr inż. Natalia Puzo		mgr inż. Eleonora Puzo	
Nr upr. ZAP/6223/PWOS/10 Uprawnienia budowlane do projektowania i kierowania robotami budowlanymi bez ograniczeń w specjalności instalacyjnej w zakresie sieci, instalacji urządzeń, ciepłych		rys. 1	
mgr inż. Eleonora Puzo upr. bud. nr ZAP/6223/PWOS/10 ZAP/IS/277/01			

STAROSTWO POWIATOWE
W PILE
Al. Niepodległości 33/35