


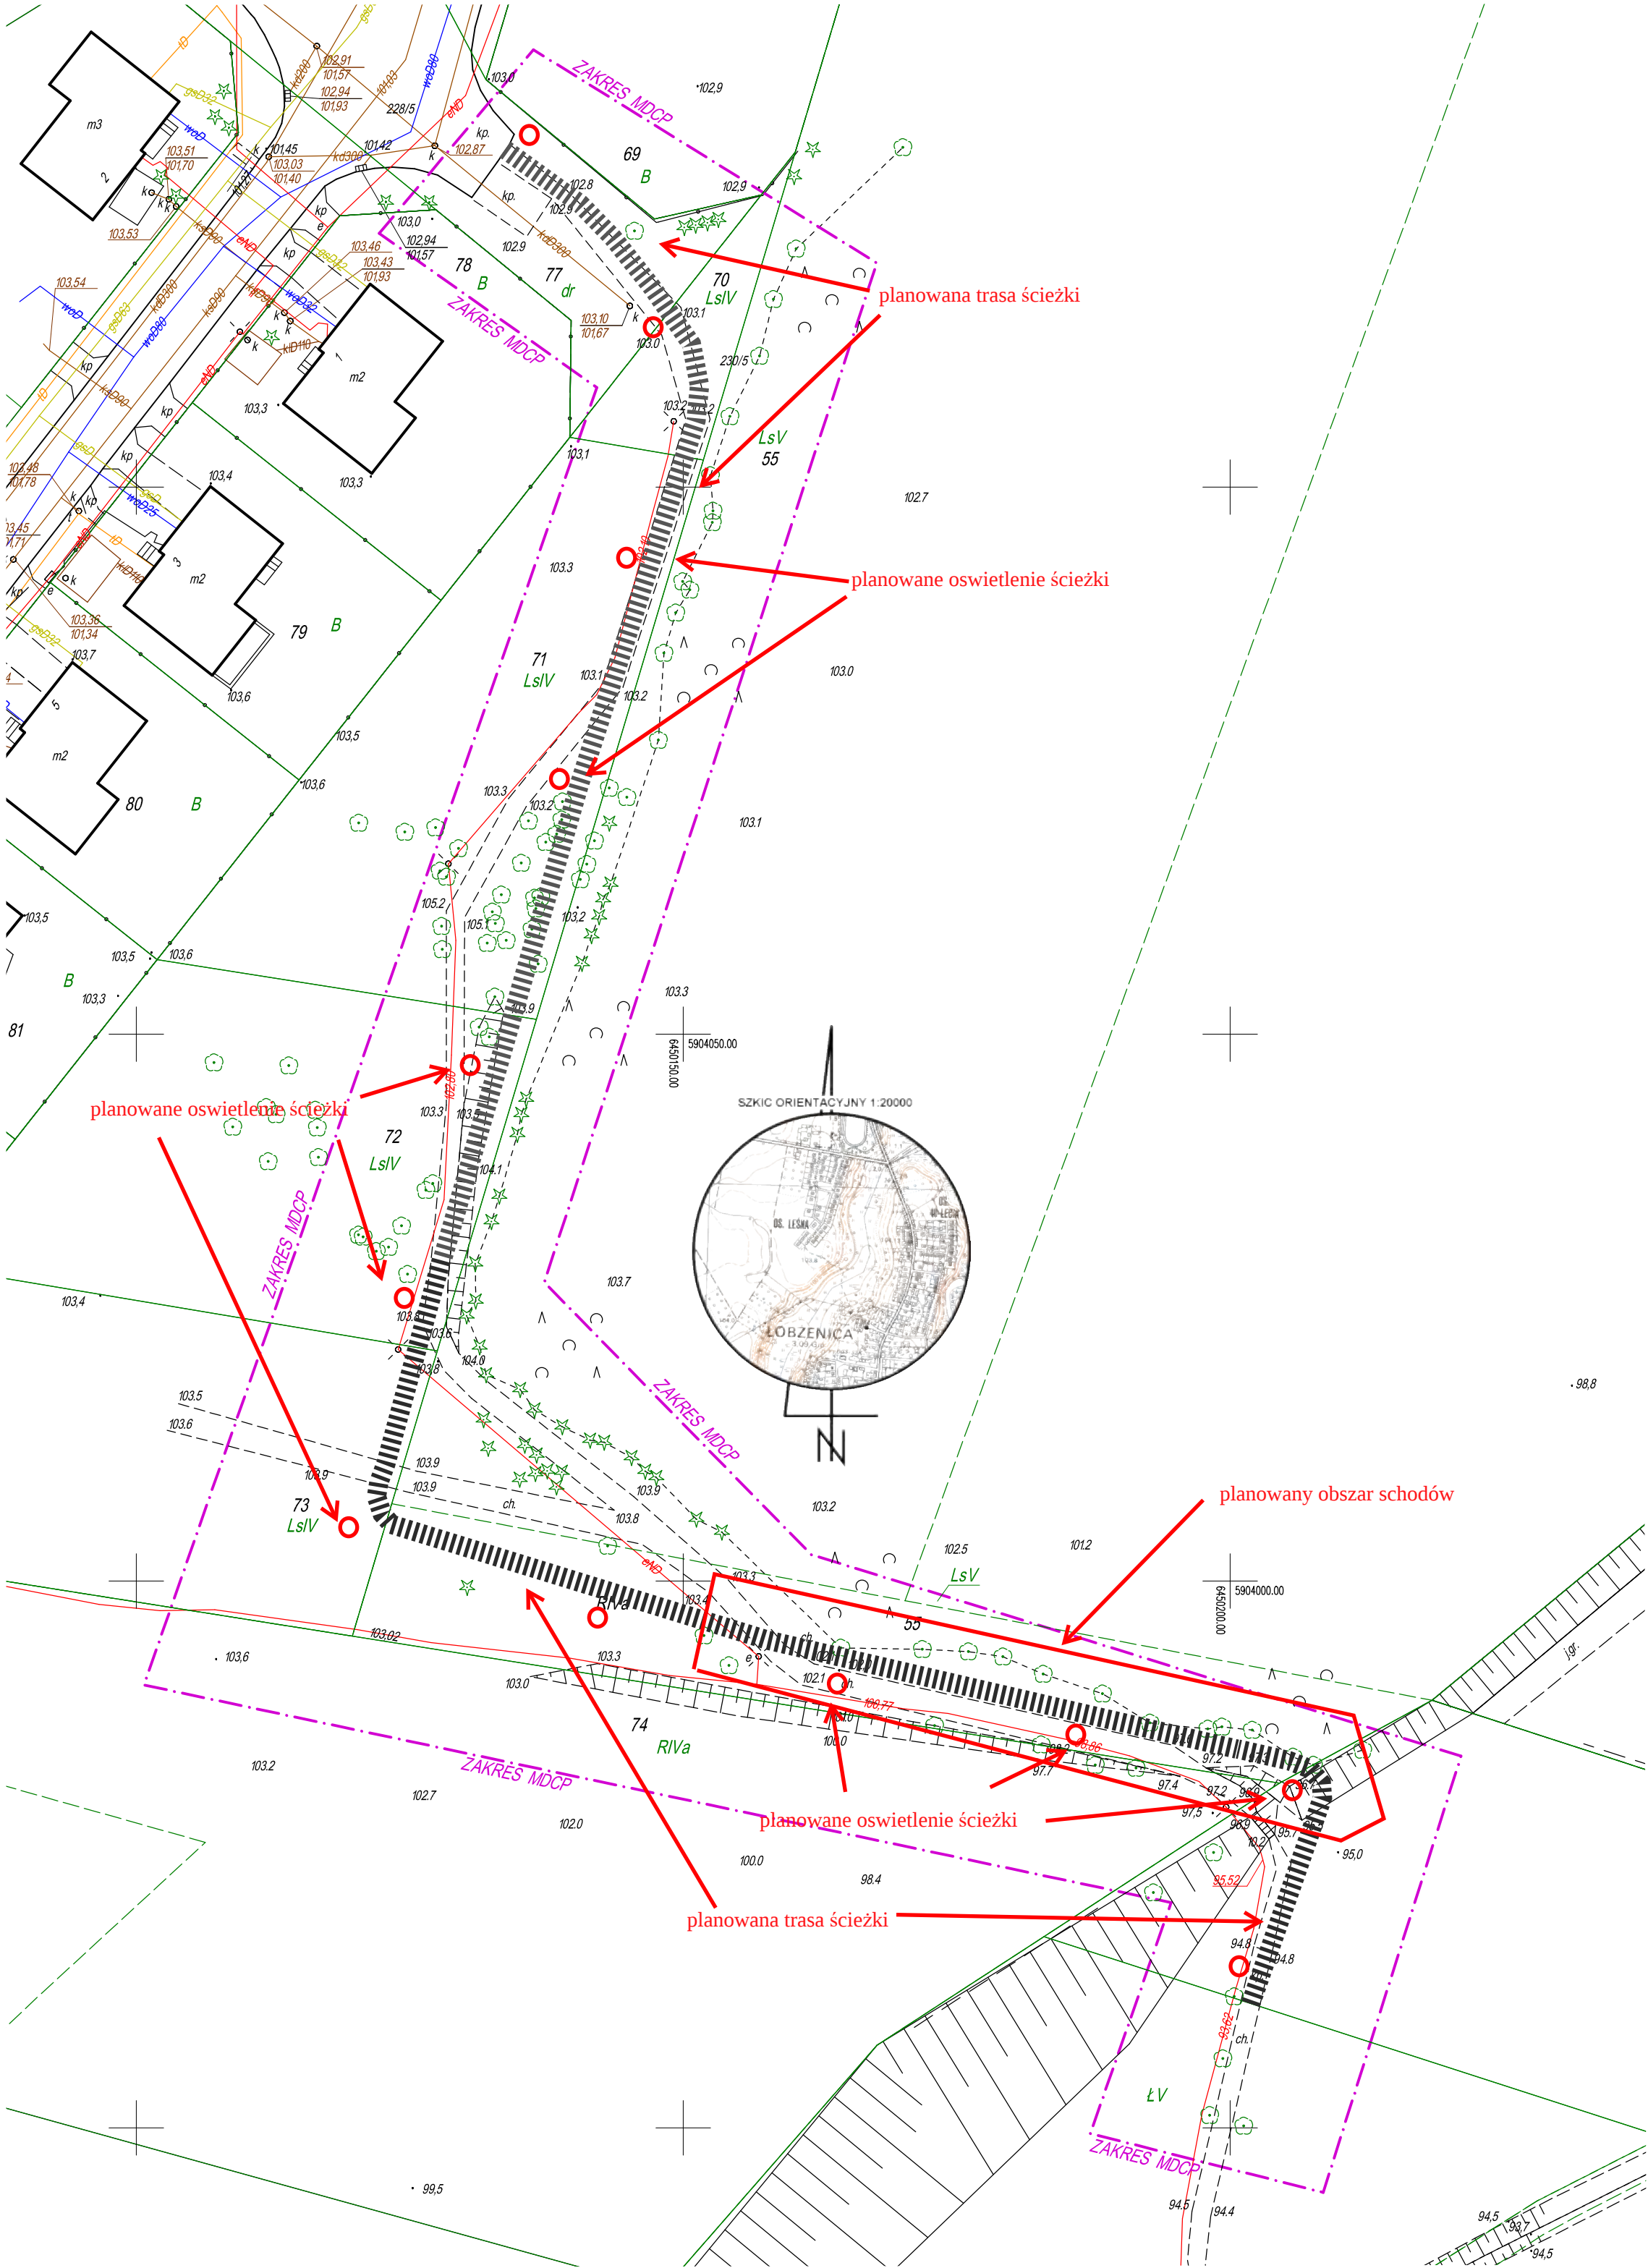

MAPA DO CELÓW PROJEKTOWYCH		
Oznaczenie kancelaryjne zgłoszenia pracy geodezyjnej		WGK.6640.1.352.2018
Nazwa miejscowości		Łobżenica, Osiedle Leśne
Jednostka ewidencyjna	identyfikator	301904_4
	nazwa	Łobżenica - Miasto
Obręb ewidencyjny	identyfikator	0001
	nazwa	1 Łobżenica
Skala mapy		1:500
Działka nr		55 oraz według zakresu opracowania
Arkusz mapy zasadniczej		6.196.14.04.4.4, 6.196.14.09.2.2
Nazwa układu współrzędnych	Prostokątnych płaskich	PL - 2000/6
	Układu wysokości	Kronsztadt 86
Oznaczenie granic obszaru, który był przedmiotem aktualizacji		- - -
Służebności gruntowe mające wpływ na zagospodarowanie gruntów zlokalizowanych w granicach projektowanej inwestycji		Nie ustalano obciążeń służebnościami gruntowymi
Granice działek oraz kontury użytków gruntowych zgodnie z danymi zawartymi w EGiB		
W obszarze opracowanej mapy występują urządzenia projektowe uzgodnione na Naradzie Koordynacyjnej		brak
Nie wyklucza się istnienia w terenie innych nie wykazanych na niniejszej mapie urządzeń podziemnych, które nie były zgłoszone do inwentaryzacji.		
Stan aktualny na dzień:		20.02.2018r.
Wykonawca:		Geodeta uprawniony: